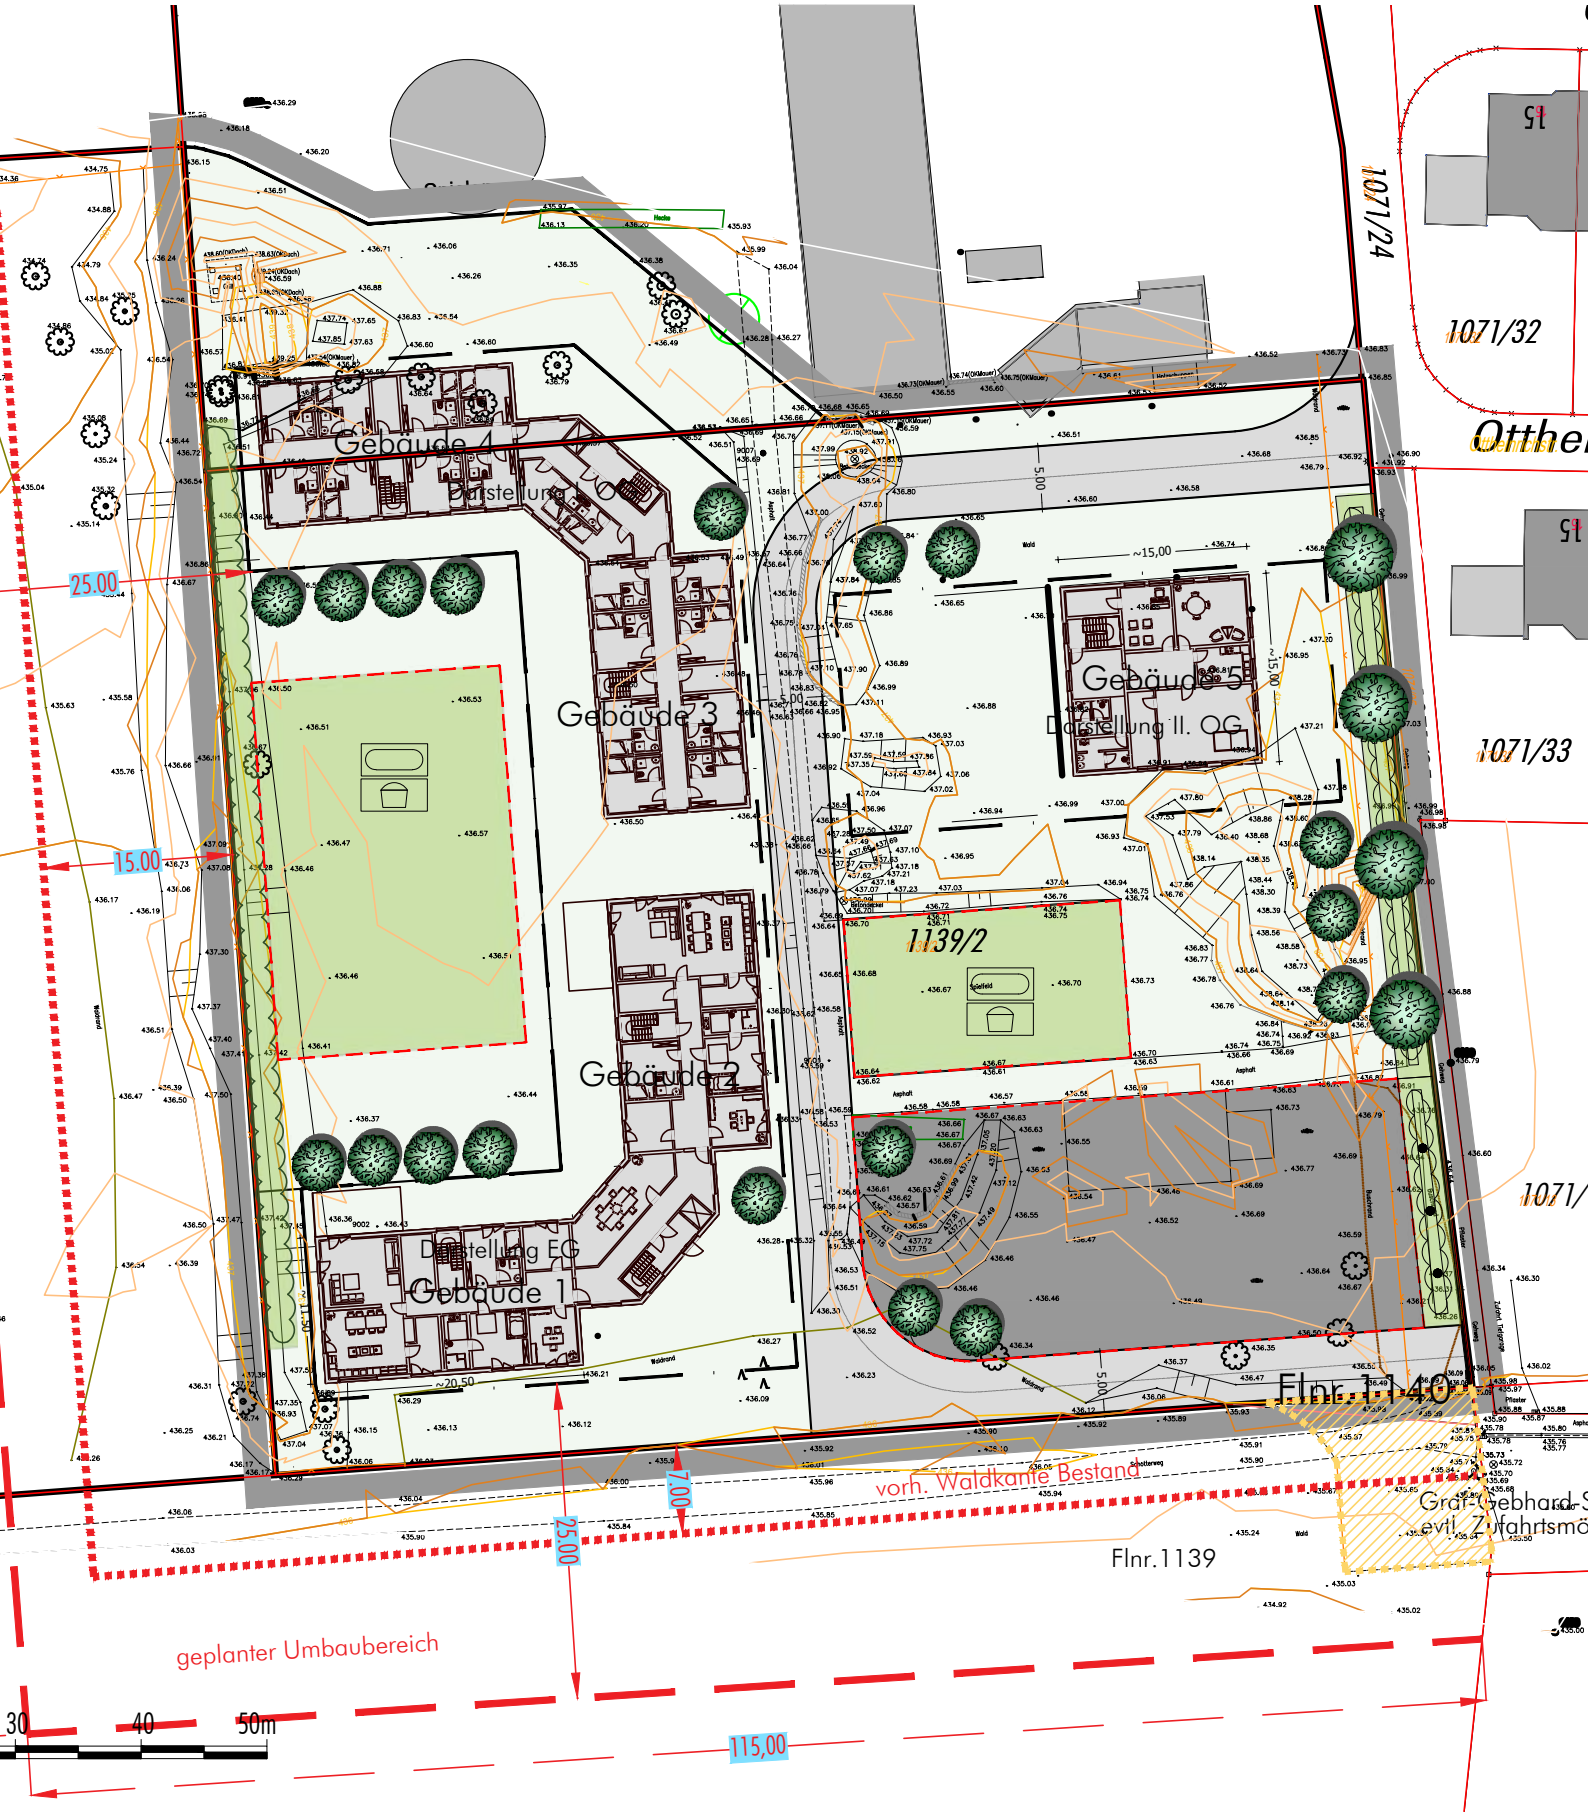
Gebäude 4
Darstellung EG
Gebäude 3
Gebäude 5
Darstellung II. OG
Gebäude 2
Darstellung EG
Gebäude 1
1139/2
1071/24
1071/32
1071/33
Flnr.1140
Flnr.1139
vorh. Waldkante Bestand
geplanter Umbaubereich
25.00
15.00
~15,00
~20.50
7.00
115,00
30
40
50m